


Profil więzby dachowej białostockiego więzienia, Российский государственный исторический архив, Санкт Петербург, f. 1488, op. 1, sygn. 1007, k. 5.

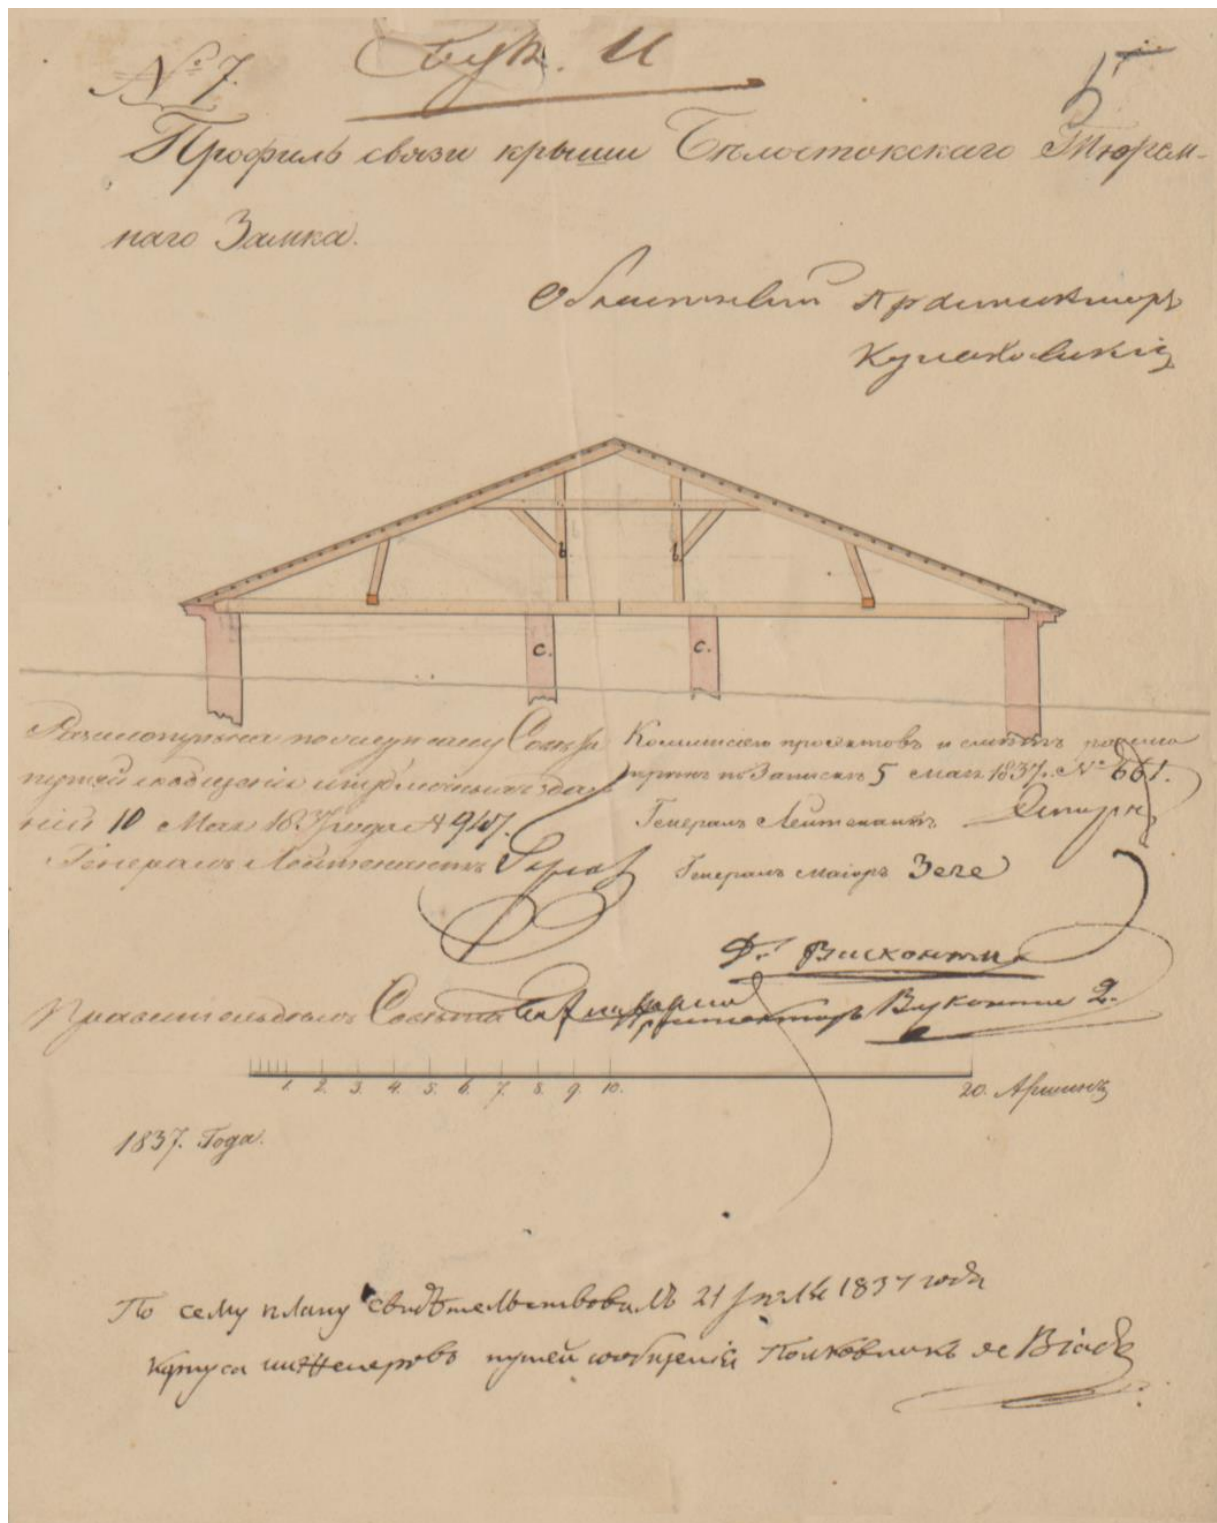

Профиль связи Бѣлостокскаго тюремного замка – Profil więzby [dachowej] białostockiego więzienia

Областной архитекторъ Кулаковскій – obwodowy architekt Kułakowski

Разсмотрѣна по журналу Совѣта Путей сообщенія и публичныхъ зданій 10 Мая 1837 года
N. 947 – Przejrzany wg dziennika numer 947 Rady Informacji Drogowych i Budynków
Publicznych z 10 maja 1837 roku

Генераль Лейтенантъ [...] – Generał-lejtnant

Правитѣль дѣлъ Совѣта Бахкаловскій – Zarządca spraw rady Bachkałowski

Фвсвдъ отъ двора съ показаніемъ разположенія трубъ под крышею – Widok od
podwórza z ukazaniem lokalizacji rur pod dachem

Коммиссією проектовъ и смѣтъ разсмотрѣнь по запискѣ 5 Мая 1837 года N 661 –
Zatwierdzony przez Komisję projektów i kosztorysów 5 maja 1837 roku pod numerem 661

Генераль Лейтенантъ Дестремъ – Generał-lejtnant Destrem

Генераль Маіоръ Зеге – Generał-major Zege

А[рхитекторъ] Висконти – Architekt Wiskonti

Архитекторъ Висконти 2 – Architekt Wiskonti drugi

По сему плану свидѣтельствовалъ 21 Іюля 1937 года корпуса инжинеровъ путей
сообщенія полковникъ Вилде – Plan ten został zatwierdzony 21 lipca 1937 r. przez
pułkownika Wilde'a z Korpusu Inżynierów Kolejowych

Opracował Karol Łopatecki, Janusz Danieluk