


Rysunek kamiennego mostu, którego budowę planowano w Białymstoku, Российский государственный исторический архив, Санкт Петербург, f. 1488, op. 1, sygn. 1009, k. 2.

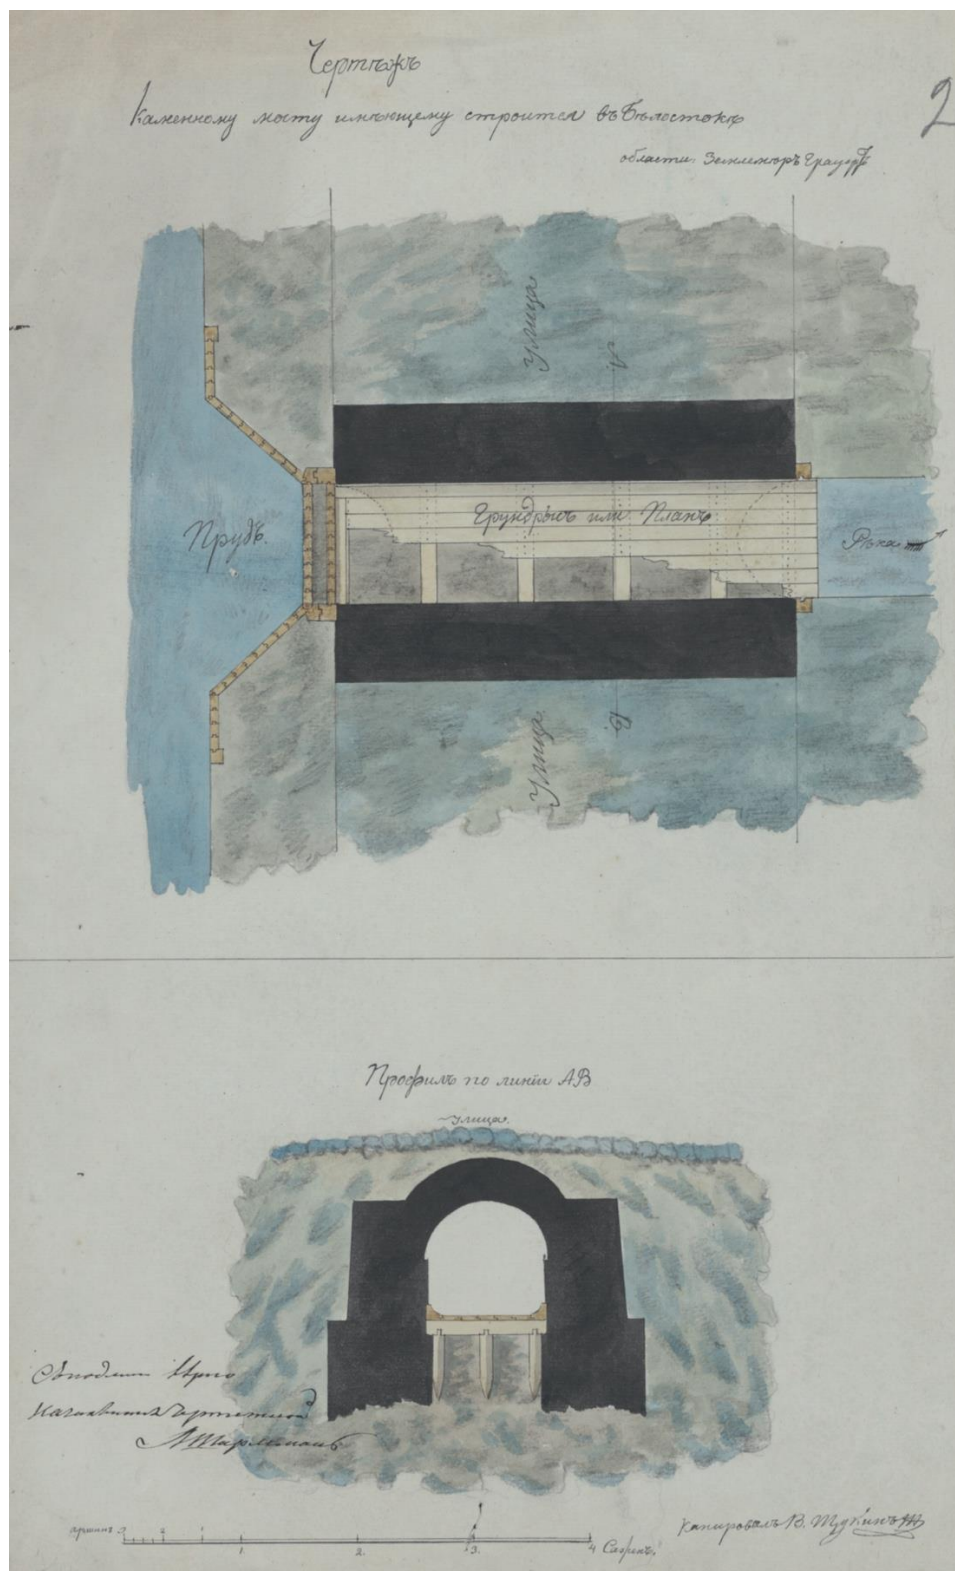

Титул: Чертежъ каменному мосту имѣющему строится въ Бѣлостокѣ – Rysunek kamiennego mostu, którego budowę planowano w Białymstoku.

Опис і tłumaczenie:

Прудъ – Staw

Улица – Ulica

Рѣка – Rzeka

Грундырьсѣ или планъ – Rozrys lub plan

Прлфиль по линіи АВ – Profil wzdłuż linii AB

Улица – Ulica

Autorzy planu:

Областн[ой] землемѣръ Грауертъ – Mierniczy (geodeta) Grauert

Съ подлин[никомъ] вѣрно Начальникъ чертежной Шарлеманъ – Zatwierdził zgodność z oryginałem naczelnik kreślarni Szarleman

Копироваль В. Щукинъ – Kopiował W. Szczukin

Data: [lata 30. XIX w.].

Lokalizacja: most pomiędzy stawami, a placem numer 537.

Uwagi: –.