


Niezrealizowany projekt przebudowy białostockiego pałacu, Российский государственный исторический архив, Санкт Петербург, f. 1488, op. 1, sygn. 973, k. 5

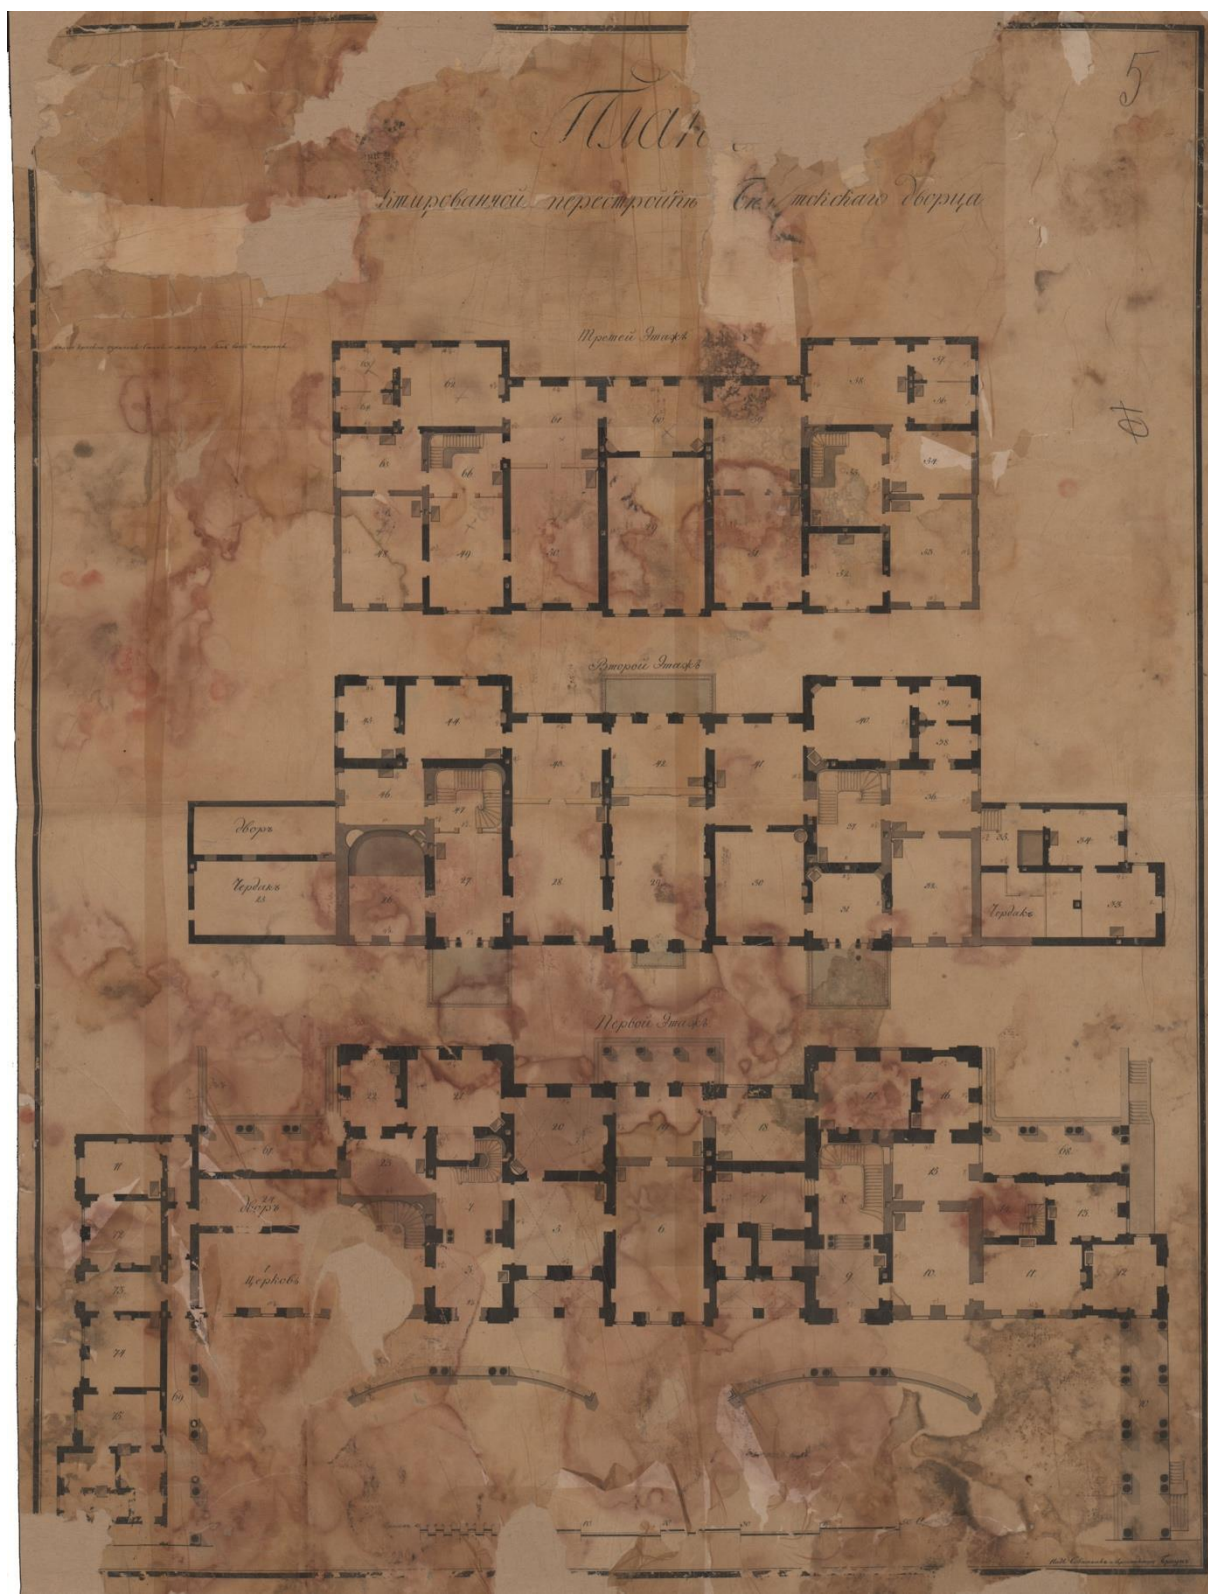

Tytuł: Планъ проектированной перестройкѣ Бѣлостокскаго Дворца – Plan projektowanej przebudowy białostockiego pałacu.

Opisy i tłumaczenie:

свѣтлою краскою означены стѣны имѣющія быть вноѣ построены – jasnym czerwonym
kolorem oznaczono ściany, które będą ponownie odbudowane

Третьей Этажъ – drugie piętro

Второй Этажъ – pierwsze piętro

дворъ – dziedziniec

церковь – cerkiew

чердакъ – strych (poddasze)

Первой Этажъ – parter

дворъ – dziedziniec

церковь – cerkiew

Autor planu: nieznany.

Data: 1824.

Lokalizacja: pałac.

Uwagi: brak.

Opracowali: Karol Łopatecki, Janusz Danieluk