


Plan aktualnego rozmieszczenia pomieszczeń w białostockim pałacu, Российский государственный исторический архив, Санкт Петербург, f. 1488, оп. 1, sygn. 974, к. 4.

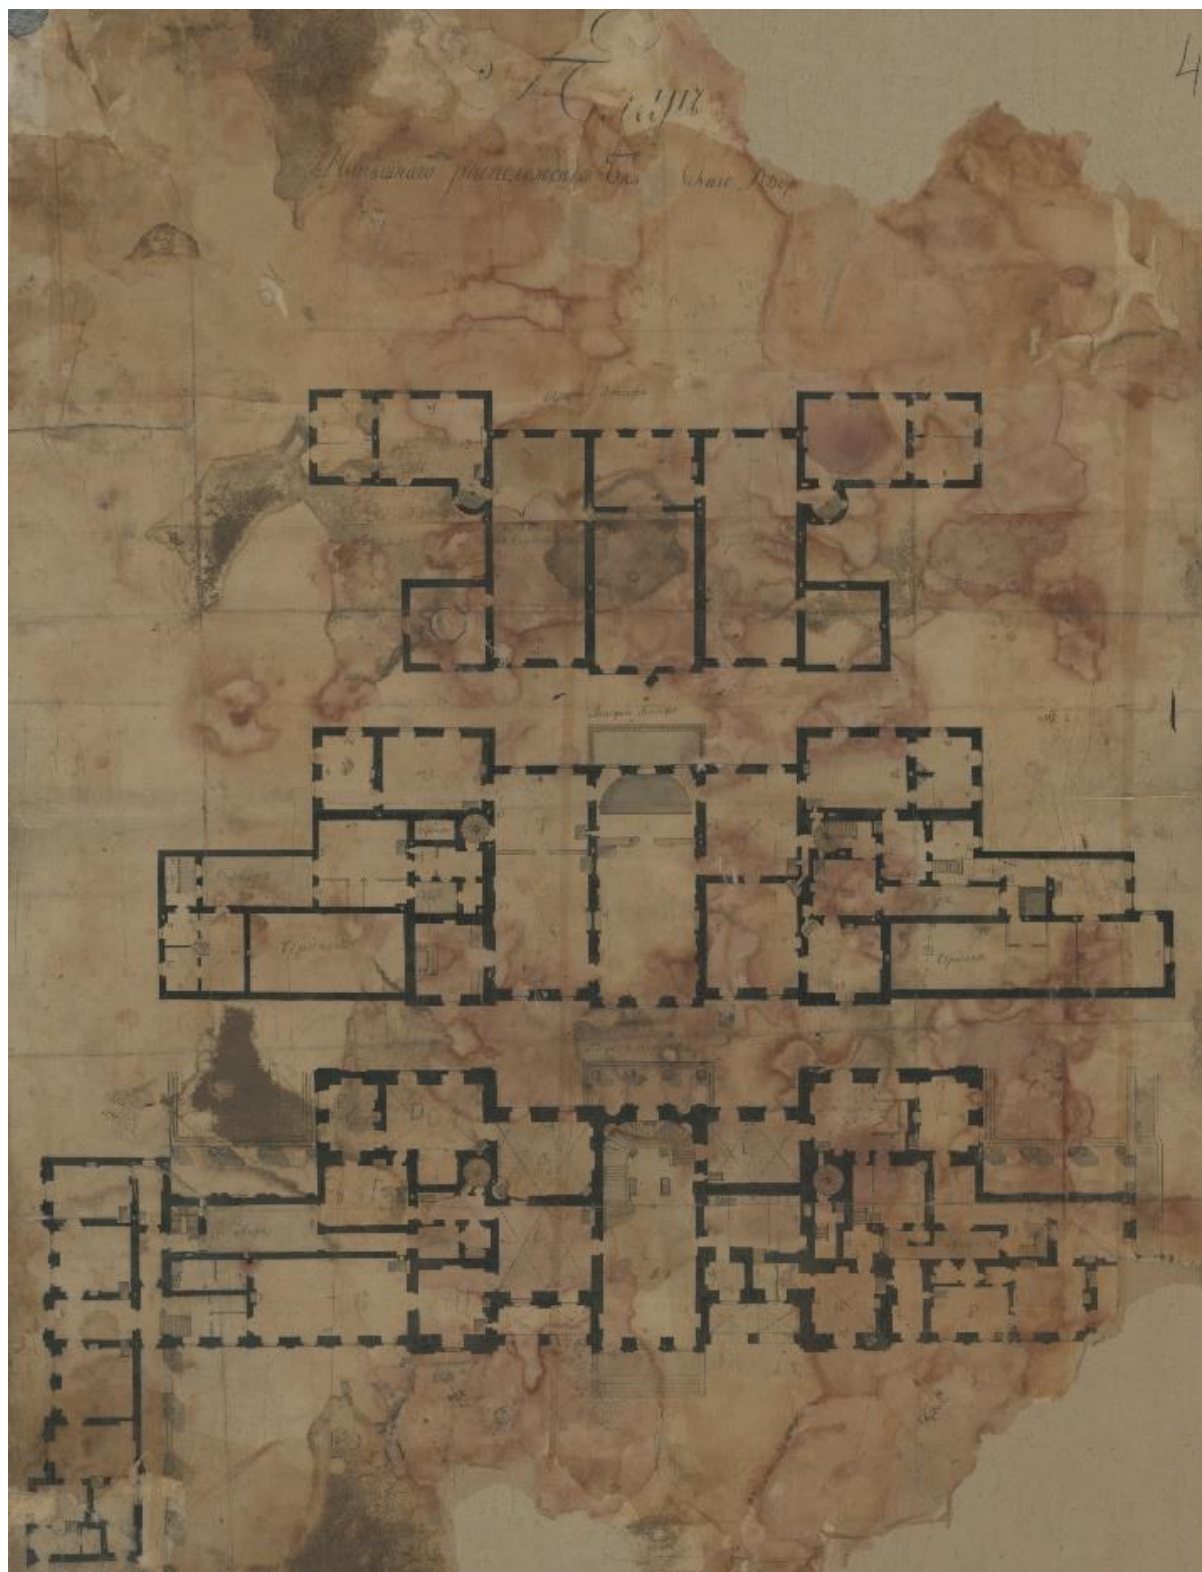

Tytuł: Планъ нынѣшняго расположенія бѣлостокскаго дворца – Plan aktualnego rozmieszczenia Białostockiego Pałacu

Opisy i tłumaczenia:

Третьей этажъ – Drugie piętro

Чердакъ – Strych (poddasze)

Второй этажъ – Pierwsze piętro

Дворъ – Dziedziniec

Чердакъ – Strych (poddasze)

Первой этажъ – Parter

Дворъ – dziedziniec

Autor planu: nieznany.

Data: 1824.

Lokalizacja: pałac.

Uwagi: plan ten ma formę szkicu na którym ołówkiem nanoszono uwagi.

Opracowali: Karol Łopatecki, Janusz Danieluk, *Plany Pałacu Branickich w Białymstoku z 1824 roku*, „Biuletyn Konserwatorski Województwa Podlaskiego” 30 (2024).