


Plan aktualnego rozmieszczenia pomieszczeń głównego korpusu białostockiego pałacu w 1824 r., Российский государственный исторический архив, Санкт Петербург, ф. 1488, оп. 1, sygn. 974, к. 6.

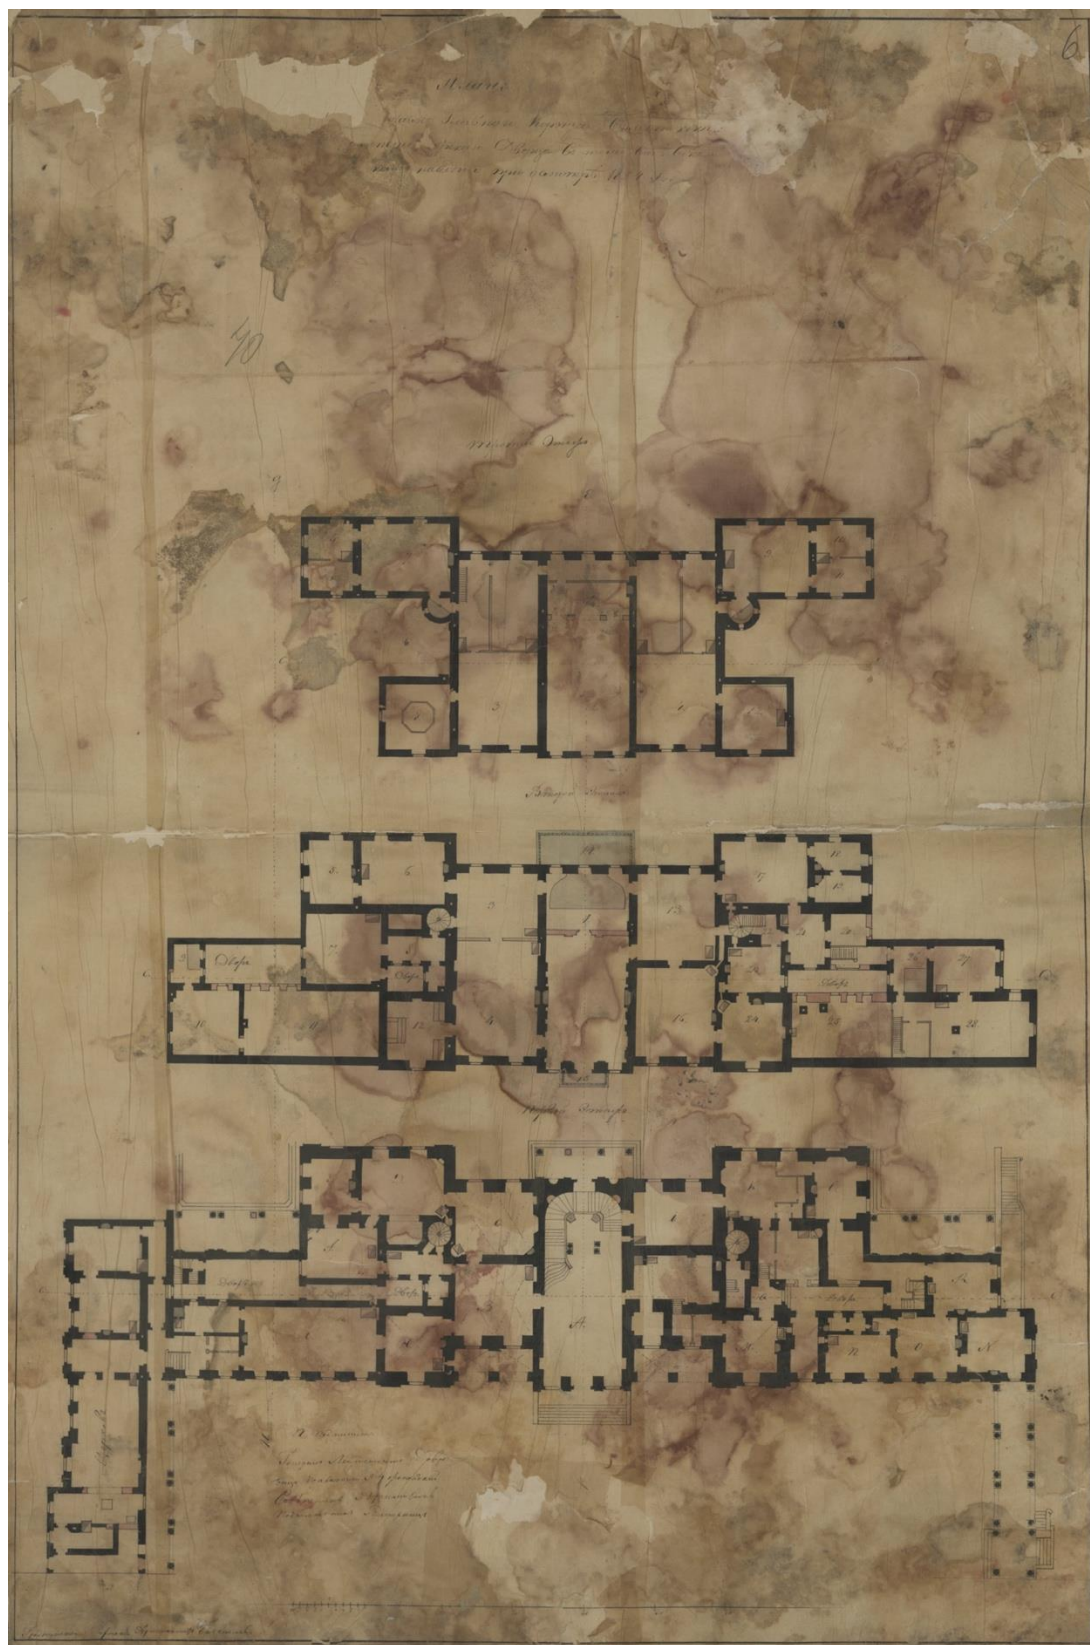

Титул: Планъ [...] главнаго корпуса Бѣлостокскаго Императорскаго Дворца въ томъ видѣ въ какомъ найдены при осмотрѣ 1824 года – Plan [...] głównego korpusu Imperatorskiego Białostockiego Pałacu według stanu zachowania podczas przeprowadzonej lustracji z 1824 roku.

Opisy i tłumaczenia:

Третьей этажъ – Drugie piętro

Второй этажъ – Pierwsze piętro

Дворъ – Dziedziniec

Первой этажъ – Parter

Дворъ – Dziedziniec

Церковь – Cerkiew

подписали – podpisali

Autorzy planu:

Генераль лейтенантъ Довре – General lejtnant Dowre [Teodor Filipowicz d'Auvray (Dowr'e)].

Вицѣ правитель Арженевскій – Wiceprawiciel (wicerządca) Arzeniewski [właściwie Aleksy Aleksandrowicz Arszeniew]

Совѣтникъ Арчимовичъ – Radca Arcimowicz

Подполковникъ Релофанцъ – podpułkownik Relofanc [Wasyle Iwanowicz Renofanc]

Data: 1824.

Lokalizacja: pałac.

Uwagi: pomieszczenia mają numerację, zapewne do nich istniały szczegółowe opisy. Czerwonym kolorem zaznaczono plany nowych ustawień ścian. Na planie są odnotowane trzy przekroje, które znajdują się na planach pod sygnaturami Российский государственный исторический архив, Санкт Петербург, f. 1488, op. 1, sygn. 973, k. 3; 975, k. 2; 977, k. 1.

Opracowali: Karol Łopatecki, Janusz Danieluk, *Plany Pałacu Branickich w Białymstoku z 1824 roku*, „Biuletyn Konserwatorski Województwa Podlaskiego” 30 (2024).