


Ogólny plan wzniesionego już budynku oraz innych planowanych budowli na potrzeby administracji w mieście Białymstoku, Российский государственный исторический архив, Санкт Петербург, f. 1488, op. 1, sygn. 982, k. 15

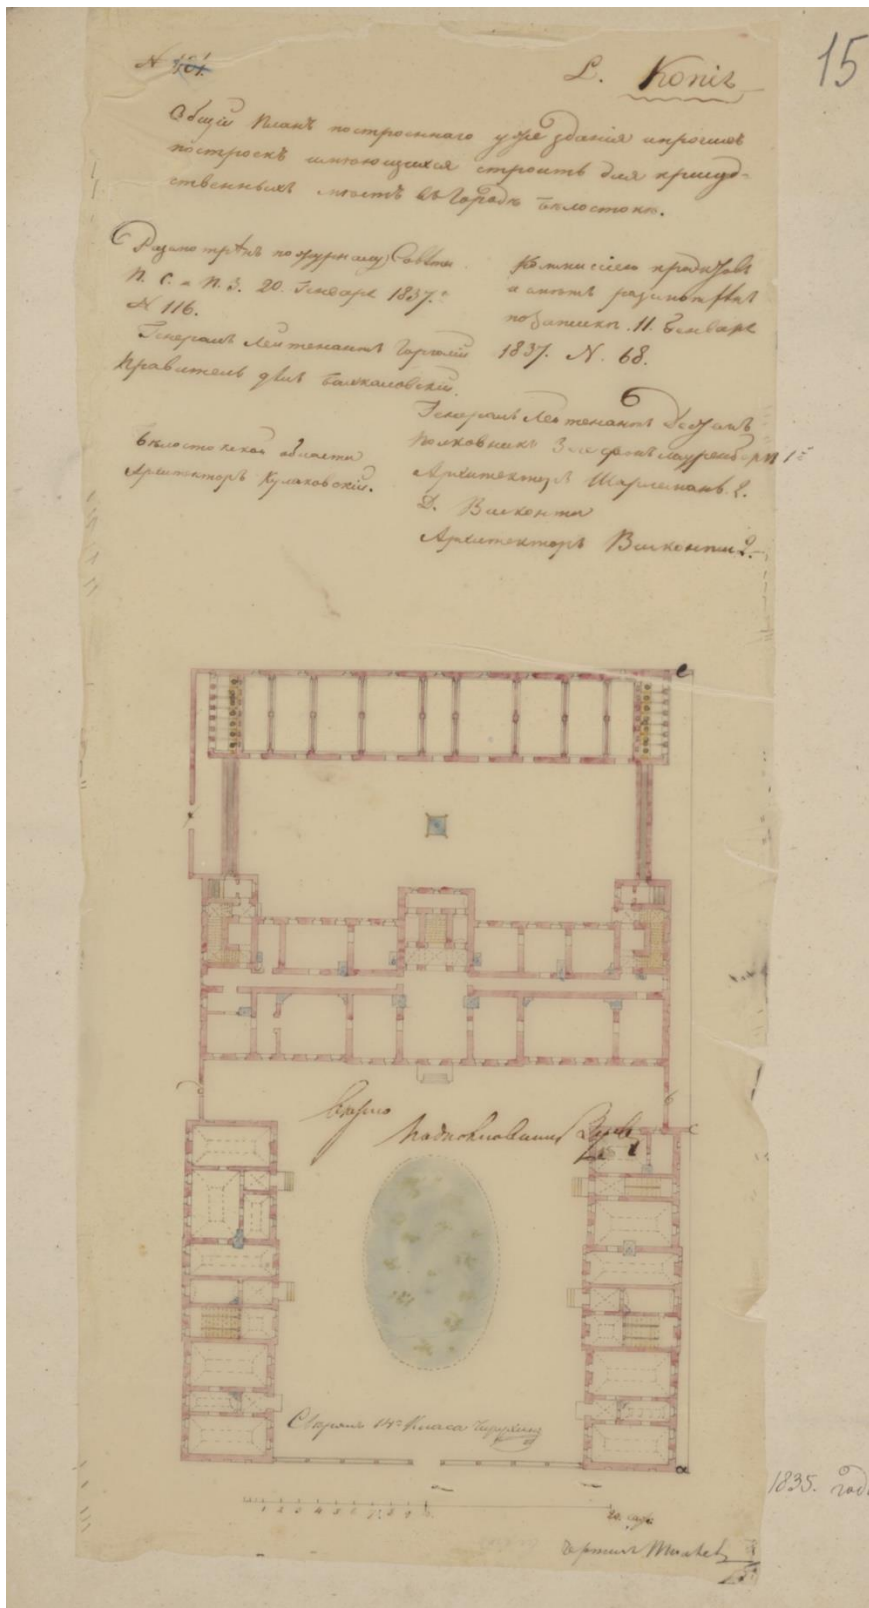

Титул: Общій планъ построеннаго уже зданія и прочихъ построекъ имѣющихся строить для присутственныхъ мѣстъ въ городѣ Бѣлостокѣ – Ogólny plan wzniesionego już budynku oraz innych planowanych budowli na potrzeby administracji w mieście Białymstoku

Opis i tłumaczenie: –.

Autorzy planu:

Разсмотрѣнь по журналу Совѣта П[утей] с[ообщенія] и п[убличныѣ] з[даній] 20 Января 1837 года N 116 – Rozpatrzone według dziennika Rady Dróg i Budynków Publicznych z 20 stycznia 1837 roku, numer 116

Генераль Лейтенантъ Горголіи – Generał-lejtnant Gorgoli

Правитель дѣлъ (Совѣта) Бахкаловскій – Zarządzający sprawami rady Bachkalowski

Комиссією проектовъ и сметъ разсмотрѣнь по запискѣ 11 Января 1837 года No 68 – Rozpatrzone przez komisję projektów i szacunków na podstawie notatki urzędowej z 11 stycznia 1837 roku numer 68

Генераль Лейтенантъ Дестремъ – Generał lejtnant Destrem

Полковникъ Зеге фонъ Лауренбергъ – Pułkownik Zege von Laurenberg

Архитекторъ Шарлеманъ 2 – Architekt Szarleman

D. Висконти – D. Wiskonti

Архитекторъ Висконти 2 – Architekt Wiskonti

Свѣраль 14 класса Чирухинъ – Kreślił 14-klasowy Cziruchin

Чертиль [...] – Kreślił

Data: 1837

Lokalizacja: działka 518 według mapy z 1810 roku.

Opracował: Karol Łopatecki i Janusz Danieluk