


**Rzut i fasada starej cerkwi greckokatolickiej w mieście Białystok, Российский
государственный исторический архив, Санкт Петербург, f. 1488, op. 1, sygn. 993, k. 2.**

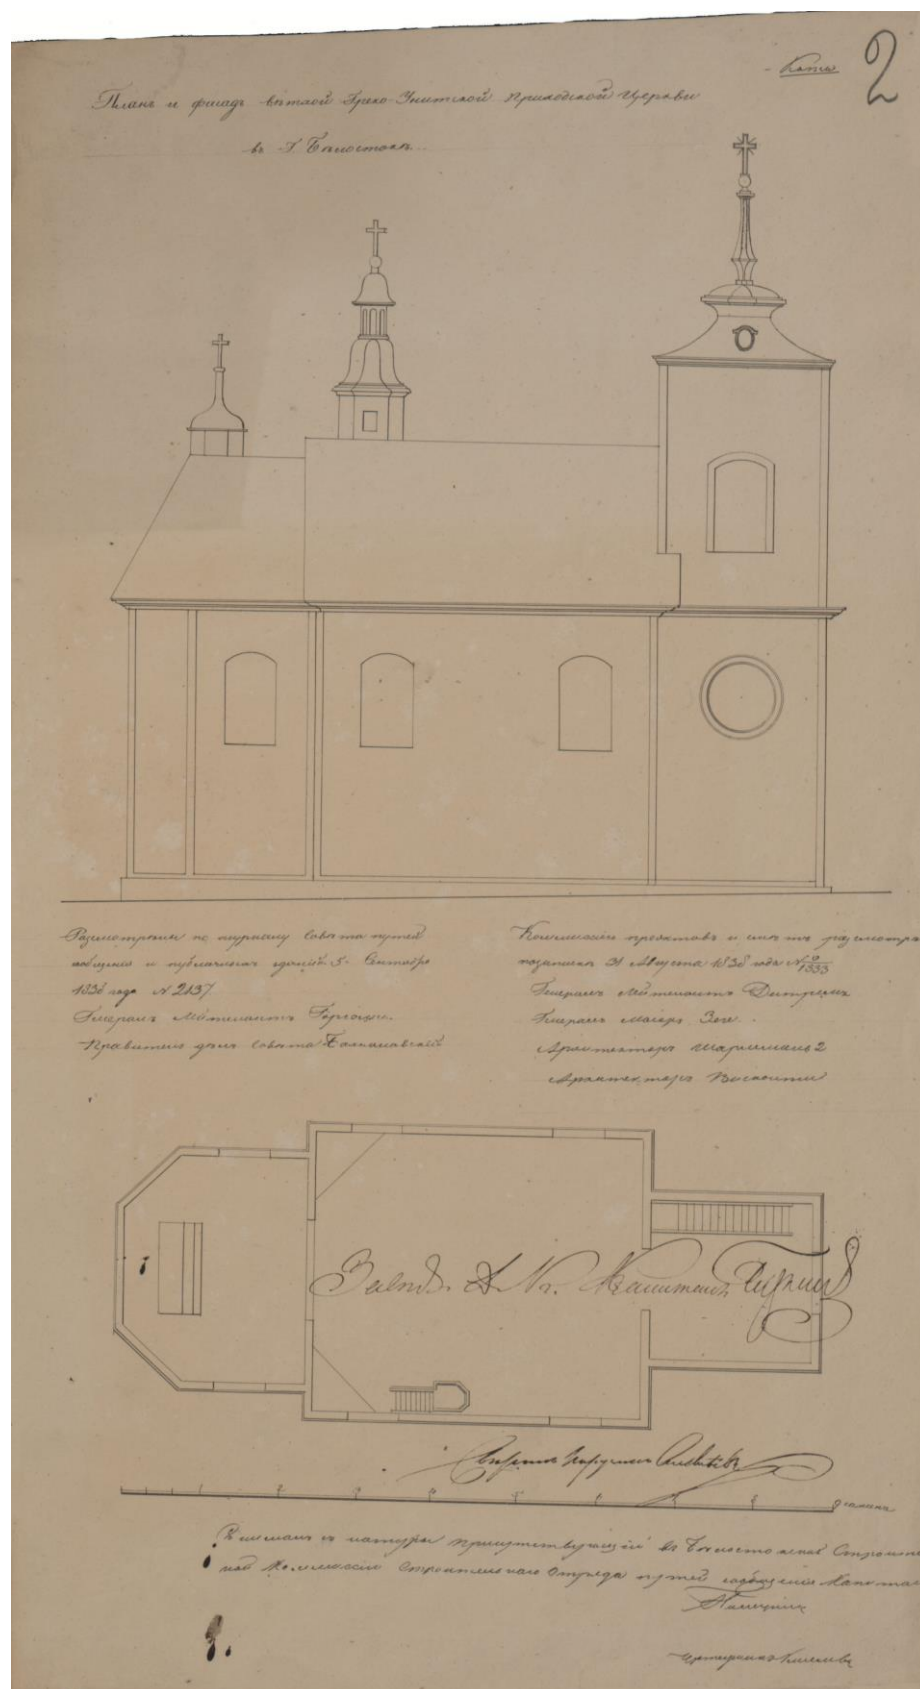

Титул: Планъ и фасадъ вѣтхой приходской церкви въ г. Бѣлостокѣ – Plan i fasada podupadłej ze starości parafialnej cerkwi w mieście Białystok.

Autorzy planu:

Разсмотрѣны по журналу Совѣта Путей сообщенія и публичныхъ зданій 5 Сентября 1838 года No 2137 – Przejrzany i zatwierdzony wg dziennika Rady Informacji Drogowych i Budynków Publicznych z dnia 5 września 1838 roku numer 2137

Генераль Лейтенантъ Горголи – General lejtnant Gorgoli

Правитель дѣлъ Совѣта Бахкаловскій – Zarządca spraw rady Bachkałowski

Коммисією проектовъ и сметъ разсмотрѣнь по запискѣ 31 Августа 1838 года за No 1333 – Komisja projektów i kosztorysów z 31 sierpnia 1838 roku pod numerem 1333

Генераль Лейтенантъ Дестремъ – General lejtnant Destrem

Генераль Маіоръ Зеге – General-major Zege

Архитекторъ Шарлиманъ – Architekt Szarliman

Архитекторъ Висконти – Architekt Wiskonti

[podpisy nieczytelne]

Снималь съ натуры присутствующій въ г. Бѣлостокской строительной комиссіи отряда путей сообщенія капитанъ Палецкій – Sporządził z natury członek białostockiej komisji budowlanej kapitan Palecki

Чертежникъ [...] – kreślarz [...]

Data: 1838.

Lokalizacja: cerkiew grecko-katolicka.

Uwagi: cerkiew ta została rozebrana na potrzeby budowy świątyni prawosławnej.

Opracowali: Karol Łopatecki i Janusz Danieluk