


Fasada planowanej drewnianej cerkwi grekokatolickiej w Białymstoku, Российский
государственный исторический архив, Санкт Петербург, f. 1488, op. 1, sygn. 993, k. 3.

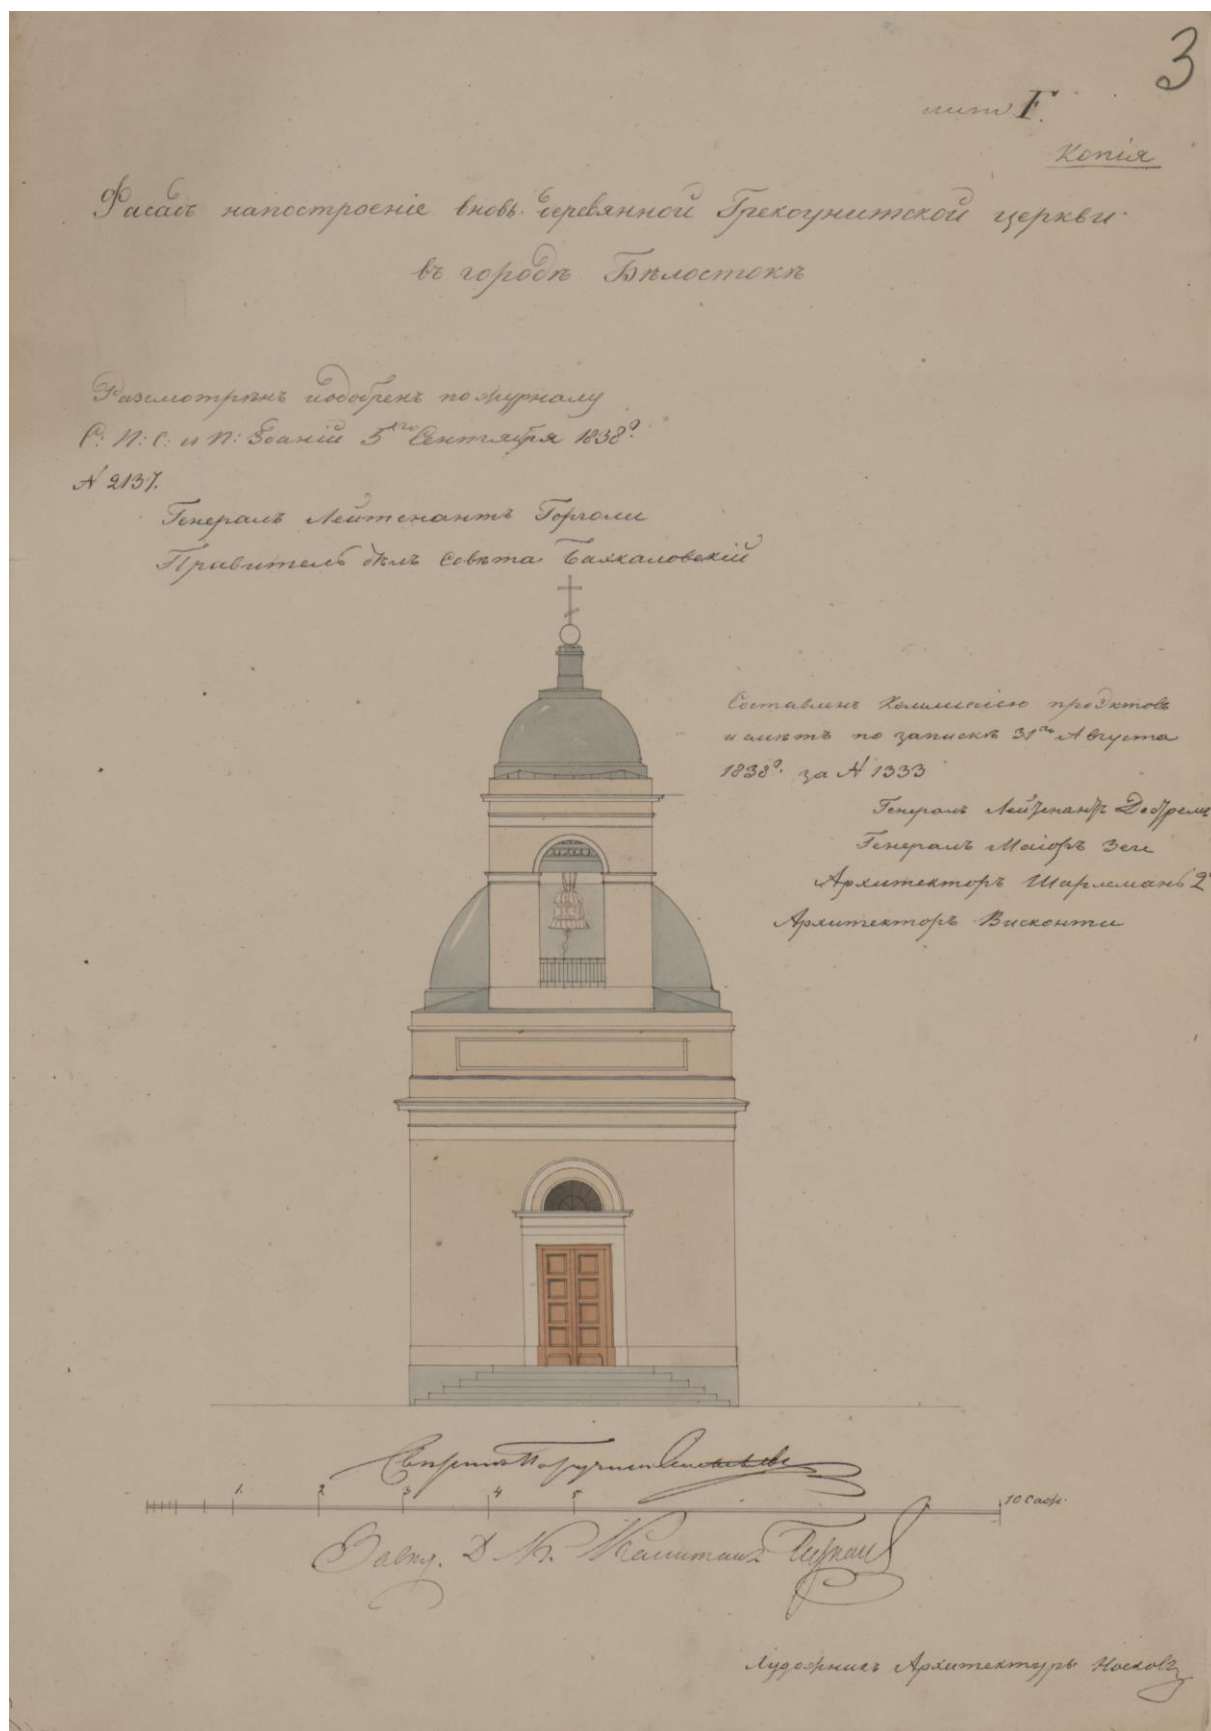

Титул: Фасадъ на построение вновь деревянной грекоуніятской церкви въ городѣ
Бѣлостокѣ – Fasada planowanej drewnianej cerkwi grekokatolickiej w Białymstoku.

Autorzy planu:

Разсмотрѣнь и одобренъ по журналу Совѣта Путей сообщенія и публичныхъ зданій 5
Сентября 1838 года No 2137 — Przejrzany i zatwierdzony wg dziennika Rady Informacji
Drogowych i Budynków Publicznych z dnia 5 września 1838 roku numer 2137

Генераль Лейтенантъ Горголи – General lejtnant Gorgoli

Правитель дѣлъ Совѣта Бахкаловскій – Zarządca spraw rady Bachkałowski

Составленъ комиссією проектовъ и сметъ по запискѣ 31-го Августа 1838 года за No
1333 – Sporządzony przez komisję projektów i kosztorysów z 31 sierpnia 1838 roku pod
numerem 1333

Генераль Лейтенантъ Дестремъ – General lejtnant Destrem

Генераль Маіоръ Зеге – General-major Zege

Архитекторъ Шарлиманъ – Architekt Szarliman

Архитекторъ Висконти – Architekt Wiskonti

[podpisy nieczytelne]

Художникъ Архитекторъ Носковъ – Artysta Architekt Noskow

Data: 1838.

Lokalizacja: cerkiew grecko-katolicka.

Uwagi: brak.

Opracowali: Karol Łopatecki i Janusz Danieluk