


Polowa frontowej fasady na potrzeby ponownej budowy cerkwi w obwodowym mieście Białymstoku, Российский государственный исторический архив, Санкт Петербург, f. 1488, op. 1, sygn. 994, k. 3.

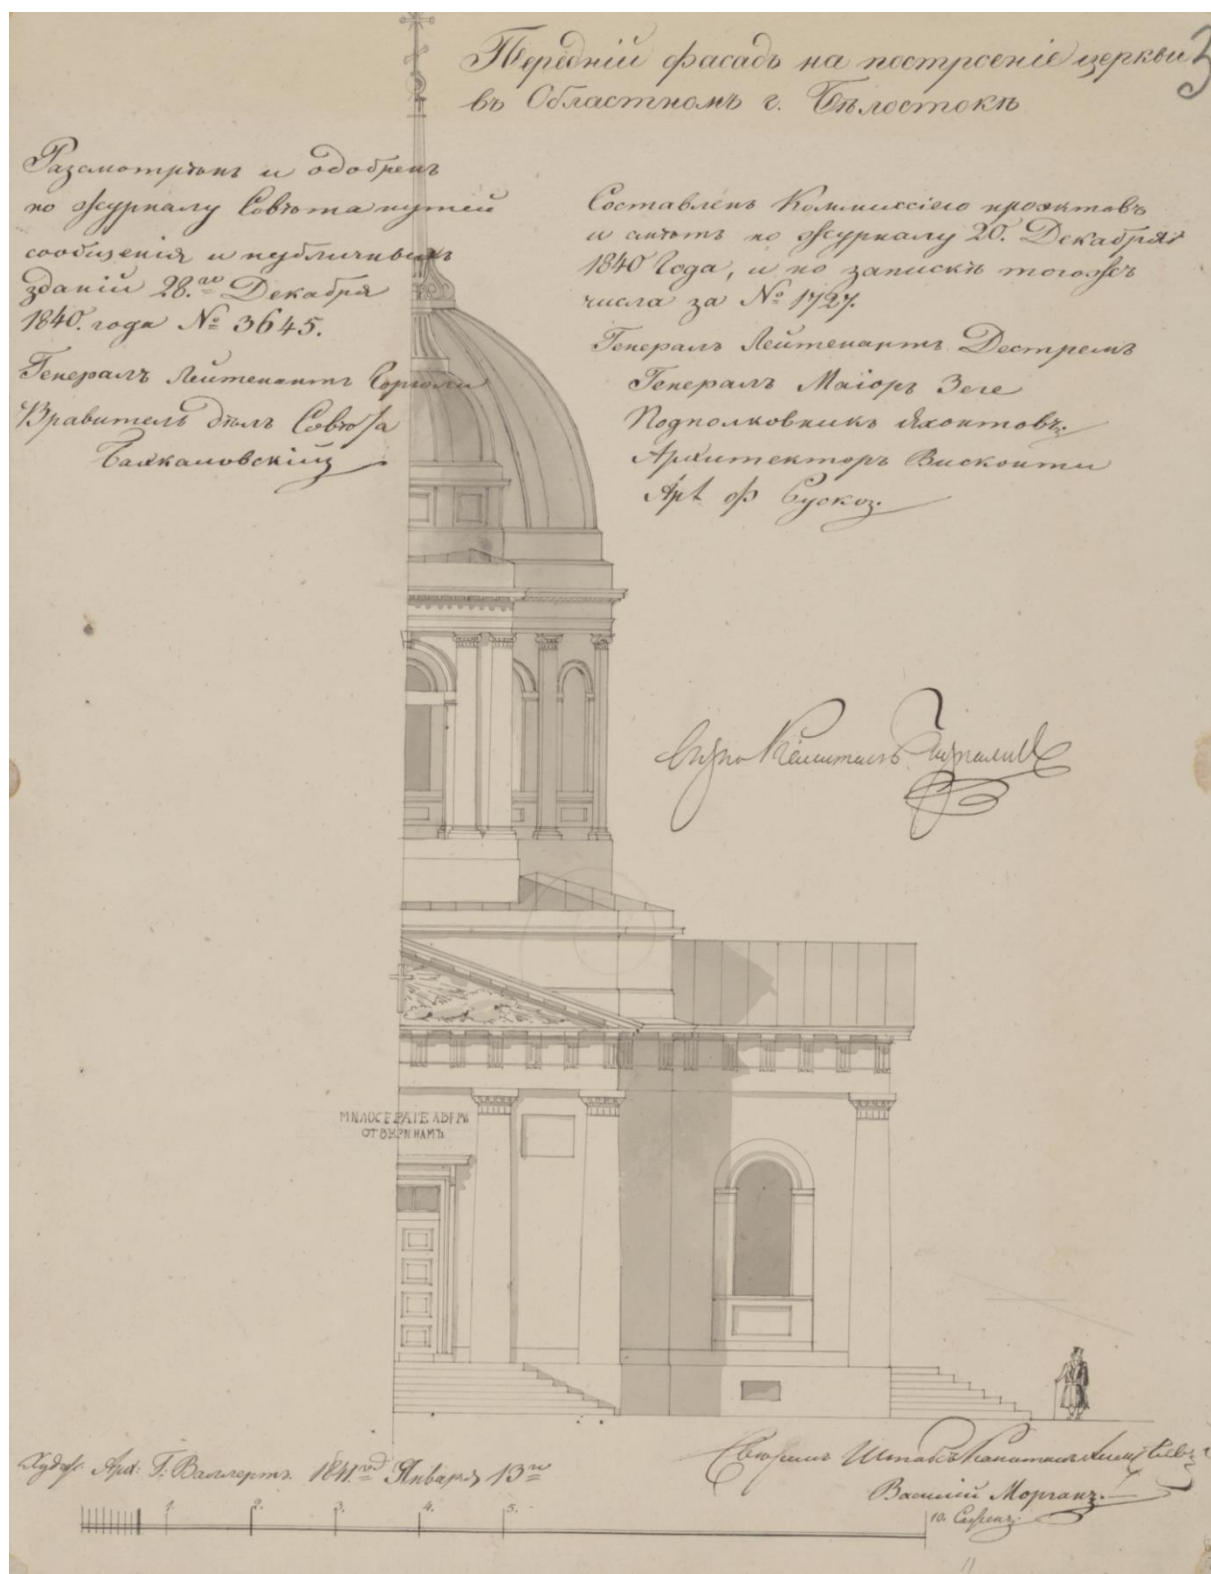

Tytuł: Передній фасадъ на построение вновь церкви въ областномъ г. Бѣлостокѣ –
Frontowa fasada na potrzeby ponownej budowy cerkwi w obwodowym mieście Białymstoku.

Autorzy planu:

Разсмотрѣнь и одобренъ по журналу Совѣта Путей сообщенія и публичныхъ зданій 28-го Декабря 1840 года No 3645 – Przeanalizowany i zatwierdzony przez Radę Kolei i Budownictwa Publicznego w dniu 28 grudnia 1840 r. nr 3645

Генераль Лейтенантъ Горголи – General lejtnant Gorgoli

Правитель дѣлъ Совѣта Бахкаловскій – Przewodniczący Rady Bachkałowski

Составленъ коммисією проектовъ и сметъ по журналу 20 Декабря 1840 года и по запискѣ тогоже числа за No 1727 – sporządzony przez komisję projektów i kosztorysów

Генераль Лейтенантъ Дестремъ – General lejtnant Destrem

Подполковникъ Яхонтовъ – podpułkownik Jachontow

Архитекторъ Висконти – architekt Wiskonti

Арх. Ф. Руско – architekt Rusko

Худож. Архи. Г. Валлертъ 1841 года Января 13-го – Wykonał architekt G. Wallert 13 stycznia 1841 roku

Василій Морганъ – Wasilij Morgan

Свѣрилъ штабсъ капитанъ [...] – Sprawdził sztab-kapitan

Data: 1841.

Lokalizacja: cerkiew grecko-katolicka.

Uwagi: zamierzenie zrealizowane, obiekt istniejący do dnia dzisiejszego (Sobór św. Mikołaja Cudotwórcy w Białymstoku).

opracowali: Janusz Danieluk i Karol Łopatecki