


Plan strychu murowanego piętrowego domu należącego do Żyda Calela Kurlandzkiego z proponowanymi nowymi pokojami, Российский государственный исторический архив, Санкт Петербург, ф. 1488, оп. 1, сигн. 997, к. 3.

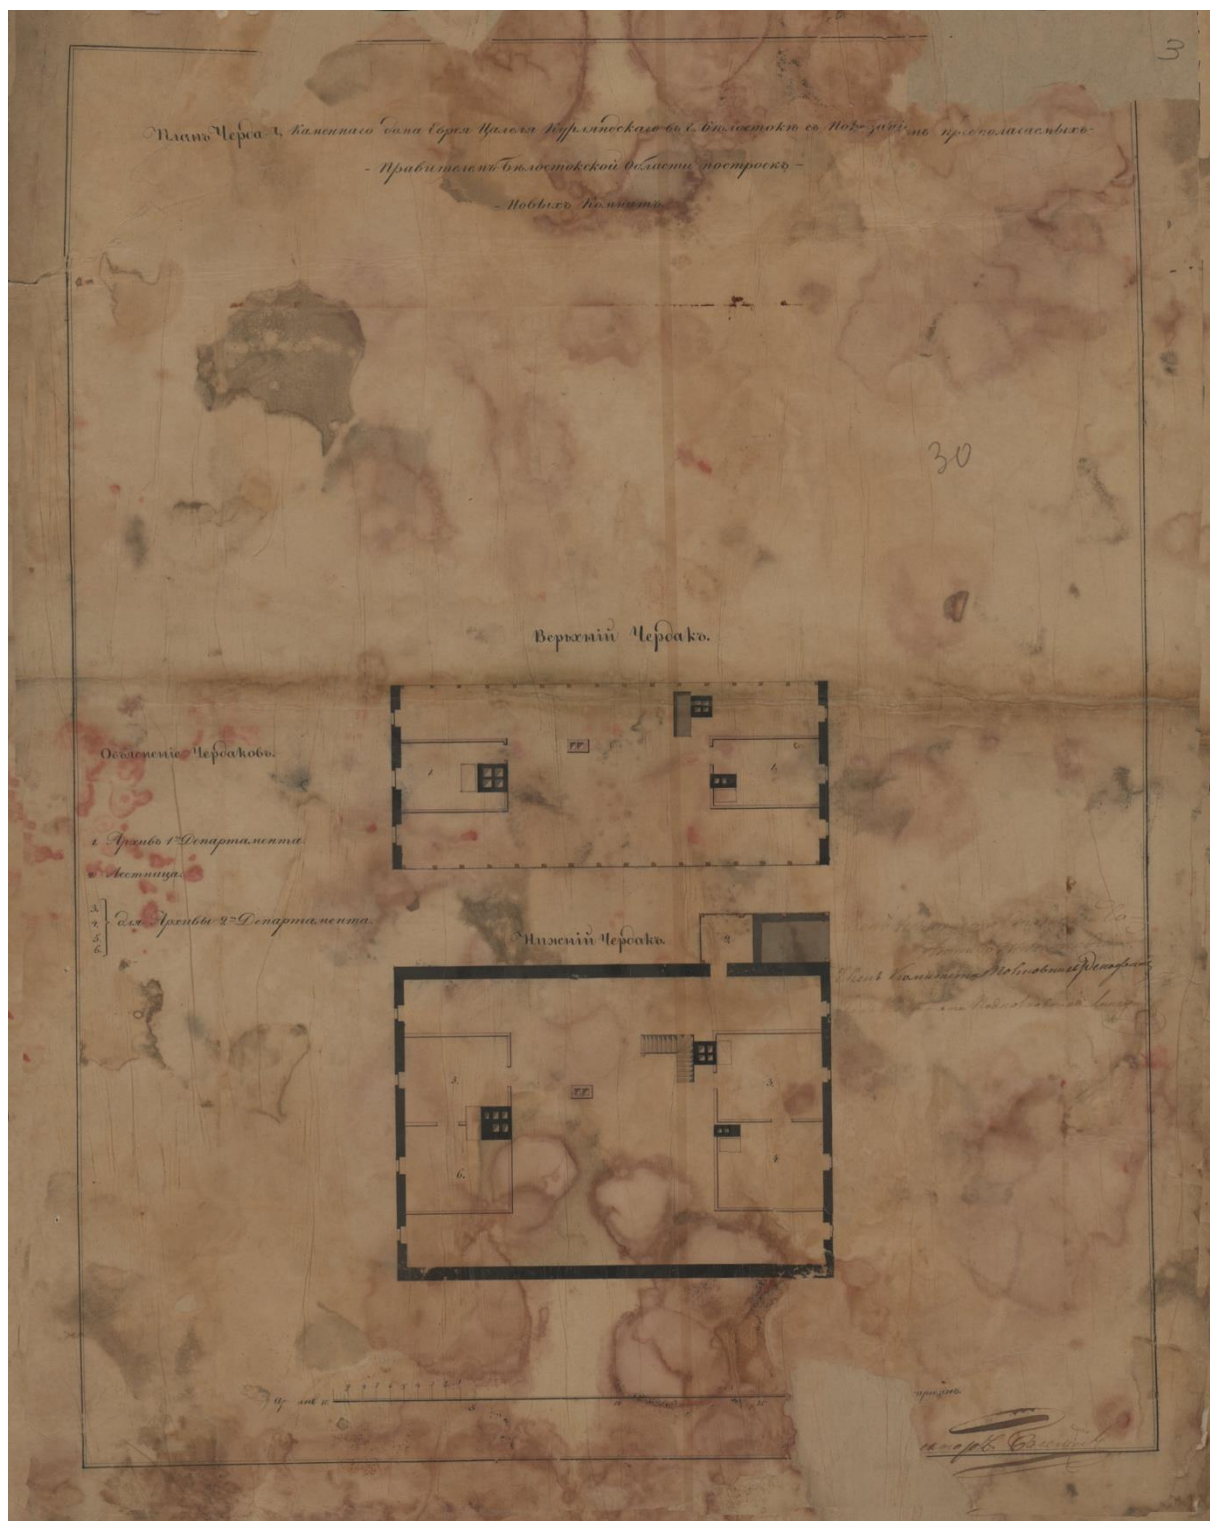

Tytuł: Планъ черда каменного дома еврея Цалеля Курляндскаго въ г. Бѣлостокѣ съ [...] предполагаемыхъ правителемъ белостокской области построекъ - новыхъ комнатъ —

Plan strychu murowanego piętrowego domu należącego do Żyda Calela Kurlandzkiego w mieście Białystok [...] z proponowanymi przez zarządcę obwodu nowymi pokojami.

Opisy i tłumaczenie:

Верхній чердакъ – Górna część strychu

Нижній чердакъ – Dolna część strychu

Объяснение чердаковъ – Wyjaśnienia opisu strychu

1. Архивъ 1-го департамента – Archiwum pierwszego departamentu

2. Лестница – Schody

3, 4, 5, 6. для Архивы 2-го департамента – Archiwum drugiego departamentu

Autorzy planu:

Членъ комитета Полковникъ Ренофанцъ – Członek komitetu pułkownik Renofanc [w literaturze identyfikowany z pułkownikiem Wasylem Iwanowiczem Renofaniczem]

Архитекторъ Багелличъ – Architekt Bagiellicz

Data: po 1825 roku.

Lokalizacja: posesja numer 408.

Uwagi: brak.

Opracowali: Karol Łopatecki i Janusz Danieluk