


Plan sytuacyjny placów przy ulicy bojarskiej, Archiwum Państwowe w Białymstoku,
Kamera Wojny i Domen Nowych Prus Wschodnich, sygn. 2221, k. 187.

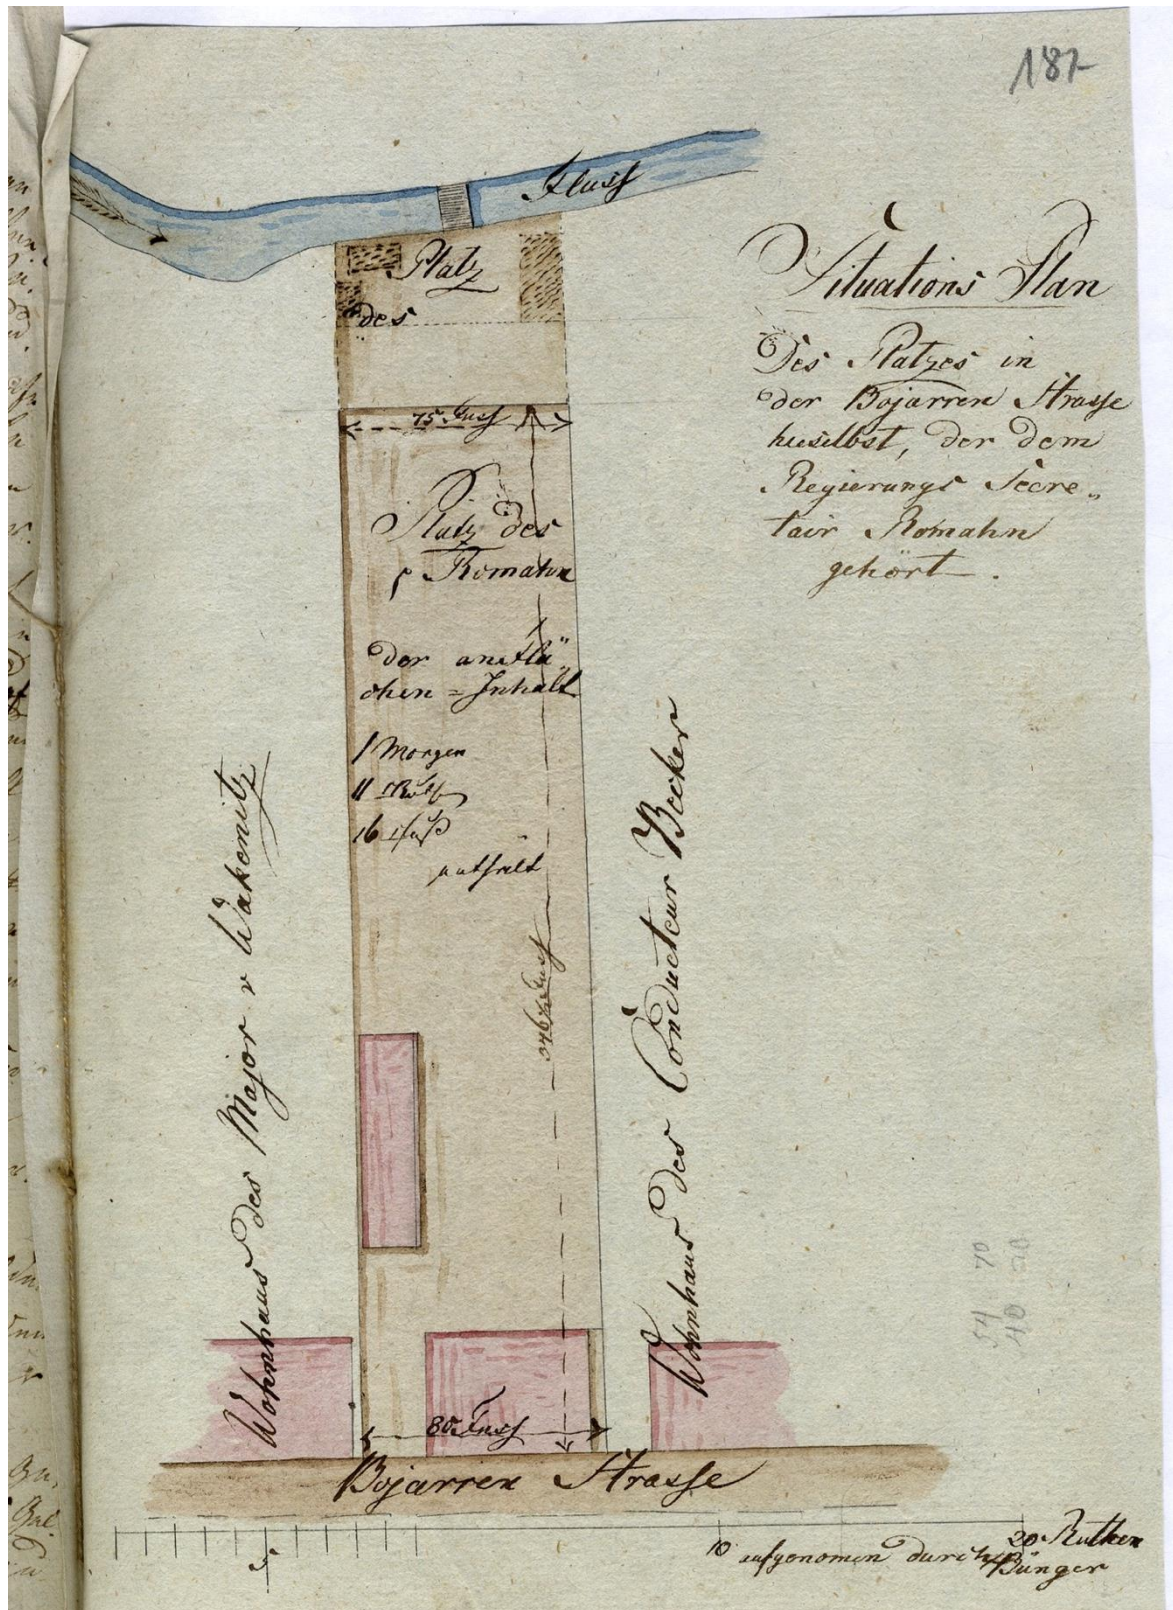

Tytuł: Situations Plan Des Platzes in der Bojarren Strasse hieselbst, der dem Regierungs Secretair Romahn gehort – Plan sytuacyjny placu przy ulicy Bojarskiej, który należy do sekretarza państwowego Romahna (Izienszmyta?).

Autor planu: inspektor budowlany Bünger.

Data: pierwsze lata XIX wieku.

Lokalizacja: plan sytuacyjny domów przy ulicy Bojarskiej w Białymstoku. Prezentuje on działkę nr 426 na planie Beckera (1799) i dwie przylegające (425 i 427). Przebudowany ma być plac 426, odnotowano, że na placu 427 mieszka major Wakenitz, a przy placu 425 Becker. W świetle mapy z 1810 r. mieszkali tam: Gienrych Biekier (516), major Izienszmyt (517) oraz major Baknicz.

Uwagi: –.

opracował Karol Łopatecki