


[Profil budynku rządowego], Российский государственный исторический архив,
Санкт Петербург, f. 1488, op. 1, sygn. 981, k. 8

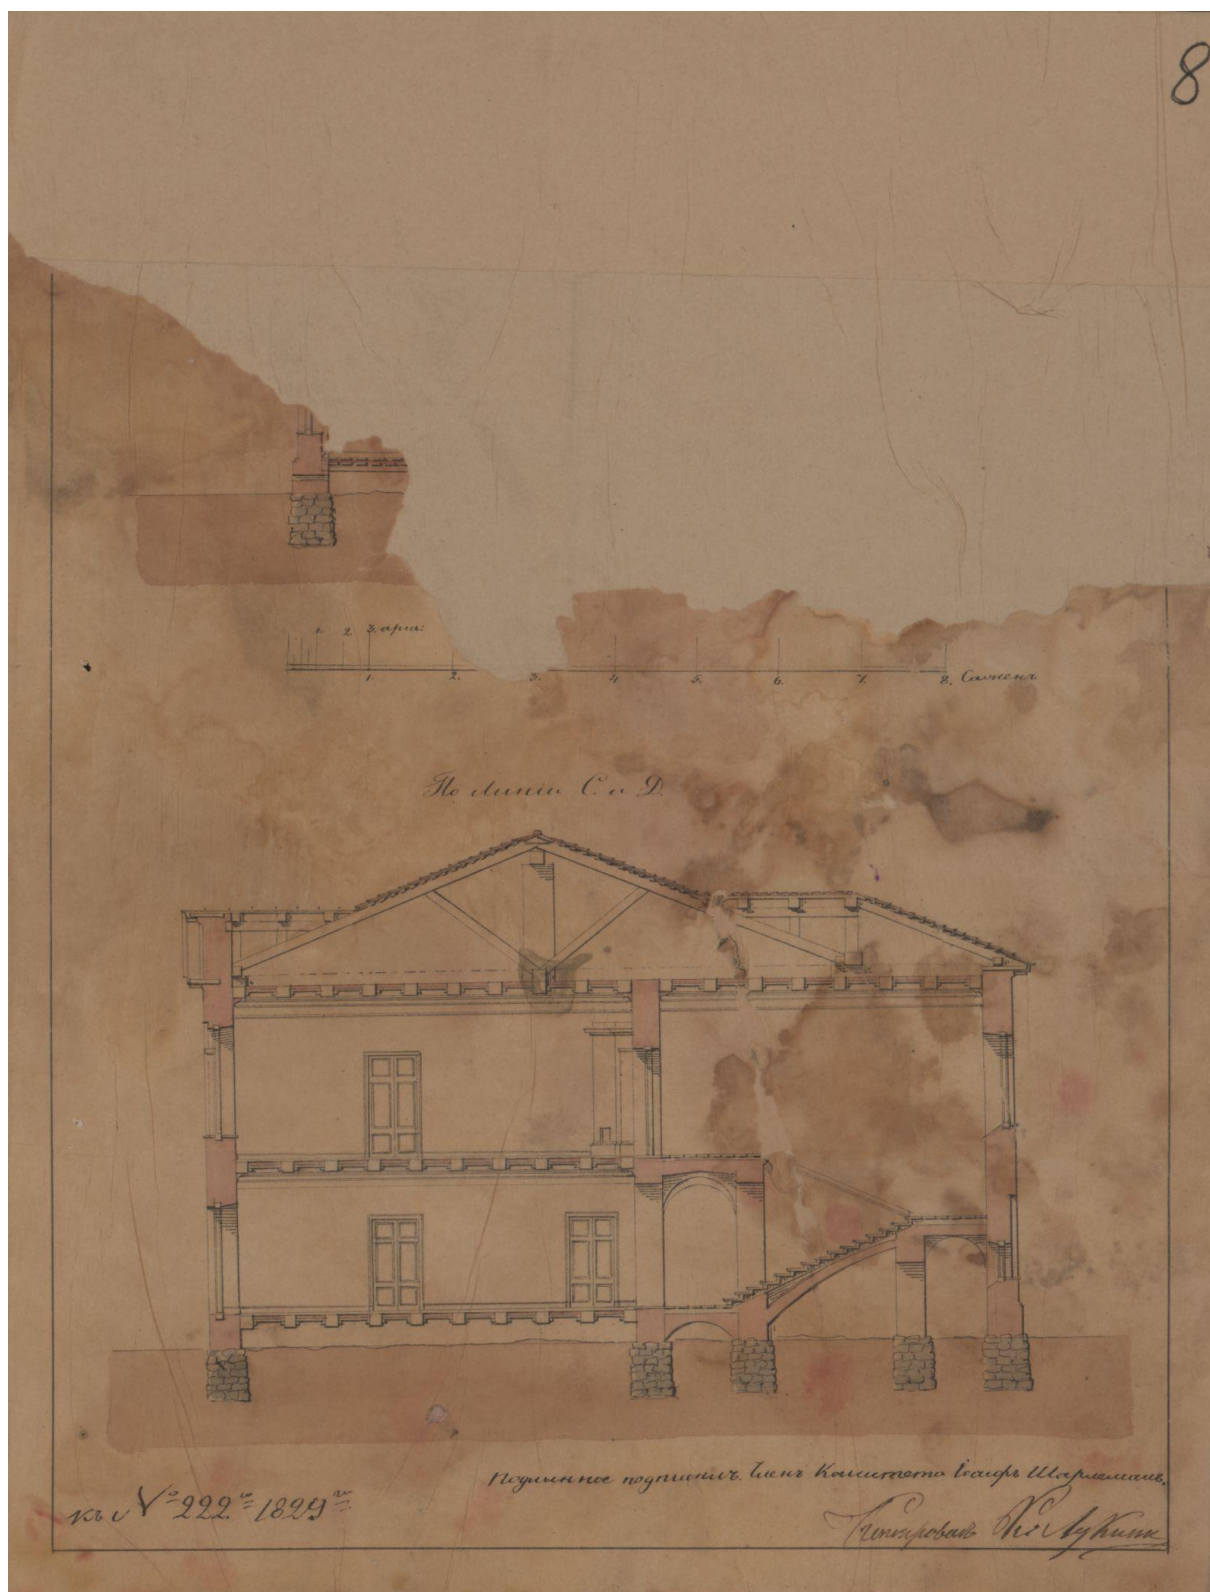

Tytuł: [Profil budynku rządowego]

Opisy i tłumaczenie:

По лінії С и D

Autorzy planu:

Подлинное подписалъ Членъ комитета Іосифъ Шарлеманъ

Копировалъ К. Лукинц

Data: [lata 20. Lub 30. XIX w.]

Lokalizacja: działka 518 według mapy z 1810 roku.

Opracował: Karol Łopatecki i Janusz Danieluk