


Rzuty budynku sądu głównego obwodu białostockiego, Российский государственный исторический архив, Санкт Петербург, f. 1488, ор. 1, sygn. 983, k. 1 (strona lewa).

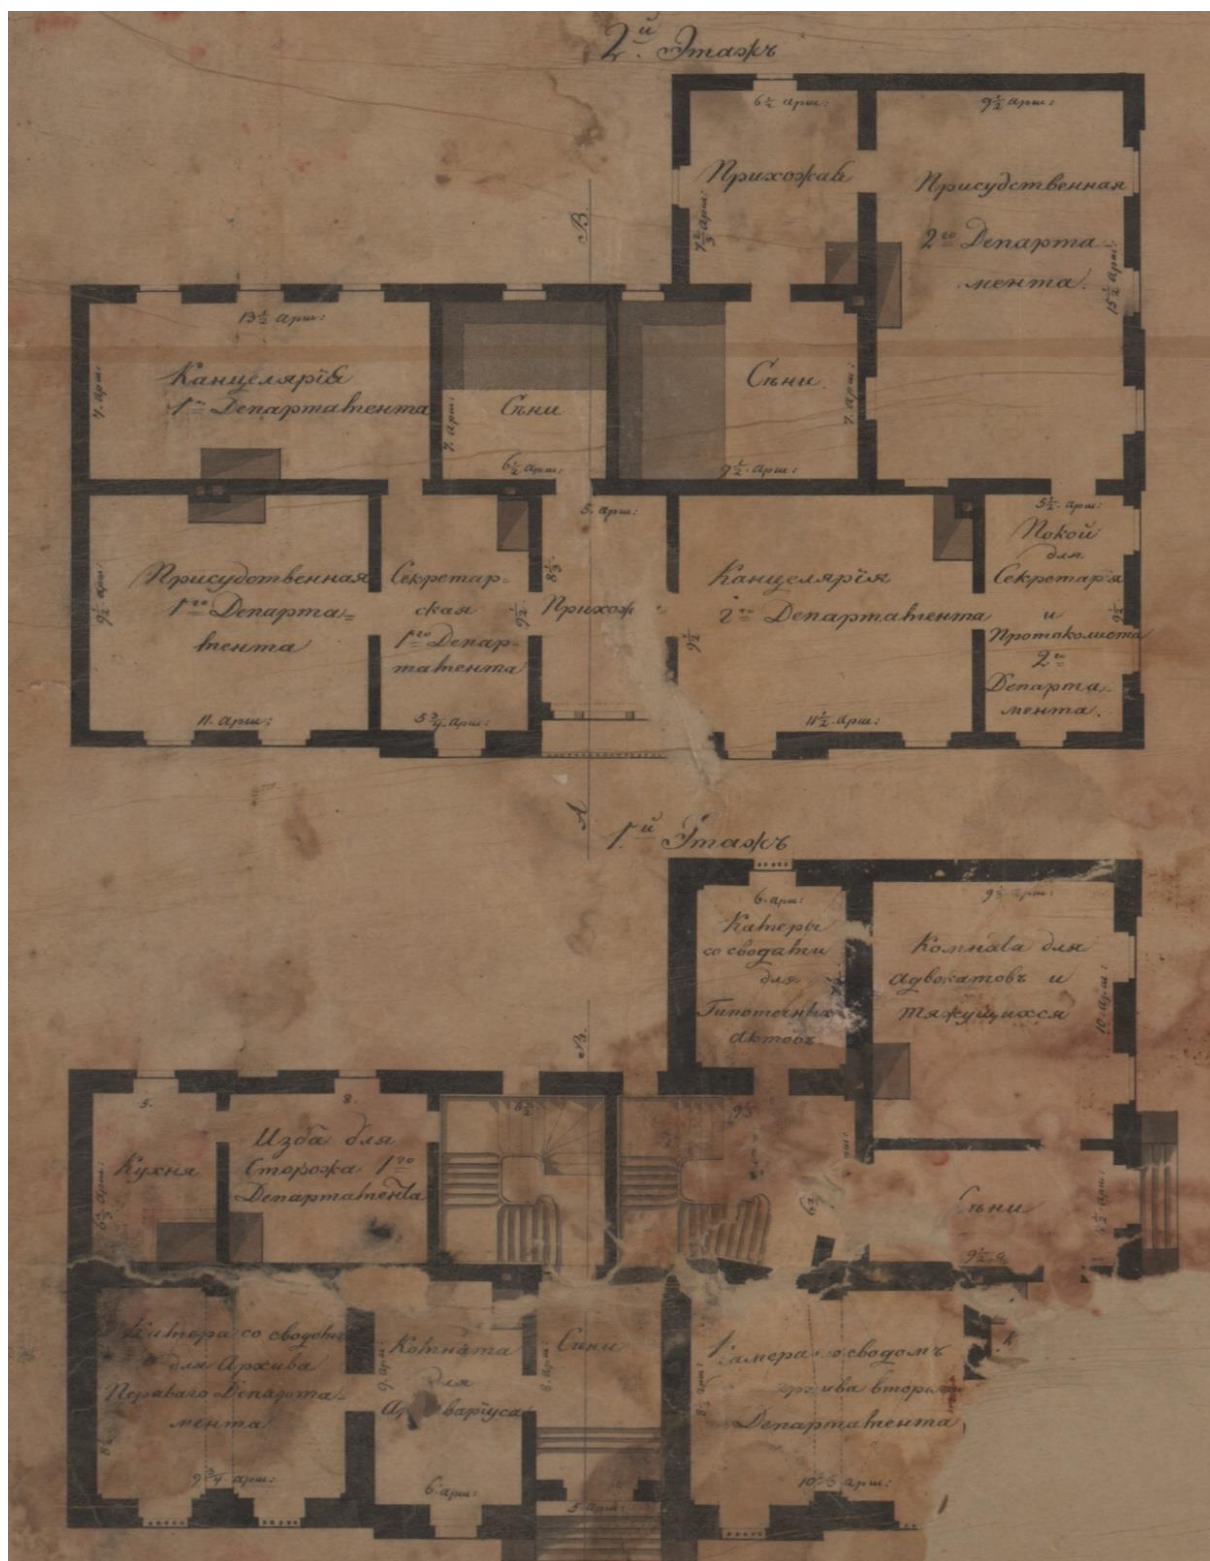

Tytuł: Szkic nowego kamiennego budynku sądu głównego obydwu Departamentów, które zamierza się rozlokować na 42 arszynach długości i 18 ½ arszynach szerokości, na dwóch kondygnacjach.

Opisy:

2 kondygnacja

Przedpokój ($7 \frac{2}{3} \times 6 \frac{1}{2}$ arszyna); Sala rozpraw 2 departamentu ($9 \frac{1}{2} \times 15 \frac{1}{2}$ arszyna); Kancelaria 1 departamentu (wym. $7 \times 13 \frac{1}{2}$ arszyna); Sień ($7 \times 6 \frac{1}{2}$ arszyna); Sień ($7 \times 9 \frac{1}{2}$ arszyna); Sala rozpraw 1 departamentu (wym. $9 \frac{1}{2} \times 11$ arszynów); Sekretariat 1 departamentu (wym. $9 \frac{1}{2} \times 5 \frac{3}{4}$ arszyna); Przedpokój (wym. $8 \frac{1}{3} \times 5$ arszynów); Kancelaria 2 departamentu (wym. $9 \frac{1}{2} \times 11 \frac{1}{2}$ arszyna); Pokój sekretarza i protokolanta 2 Departamentu (wym. $9 \frac{1}{2} \times 5 \frac{1}{2}$ arszyna).

1 kondygnacja

Pomieszczenie ze zbiorami aktów hipotecznych ($7 \frac{1}{2} \times 6$ arszyn); Pokój dla adwokatów i pełnomocników (wym. $10 \times 9 \frac{1}{3}$ arszyna); Kuchnia (wym. $6 \frac{2}{3} \times 5$ arszyn); Izba dla stróża 1 Departamentu (wym. $6 \frac{2}{3} \times 8$ arszyn); [Klatka schodowa]; [Klatka schodowa]; Sień ($4 \frac{1}{2} \times 9 \frac{1}{2}$ arszyna); Pomieszczenie archiwum Pierwszego Departamentu (wym. $8 \frac{1}{2} \times 9 \frac{3}{4}$ arszyna); Pokój archiwisty (wym. 9×6 arszynów); Sień (8×5 arszynów); Pomieszczenie ze zbiorami archiwum Drugiego Departamentu (wym. $8 \frac{1}{2} \times 10 \frac{2}{3}$ arszyna).

Autor planu: nieznany.

Data: nieznana.

Lokalizacja: posesja 528.

Uwagi: być może niezrealizowany.

Opracował: Karol Łopatecki

Zob. Karol Łopatecki, *Struktura i siedziba Sądu Głównego w Białymstoku (1808–1842)*, „Miscellanea Historico-Iuridica” 16 (2017), 2, s. 21–40.