


Profil i plan cerkwi w białostockim pałacu, Российский государственный исторический архив, Санкт Петербург, f. 1488, op. 1, sygn. 991, k. 3.

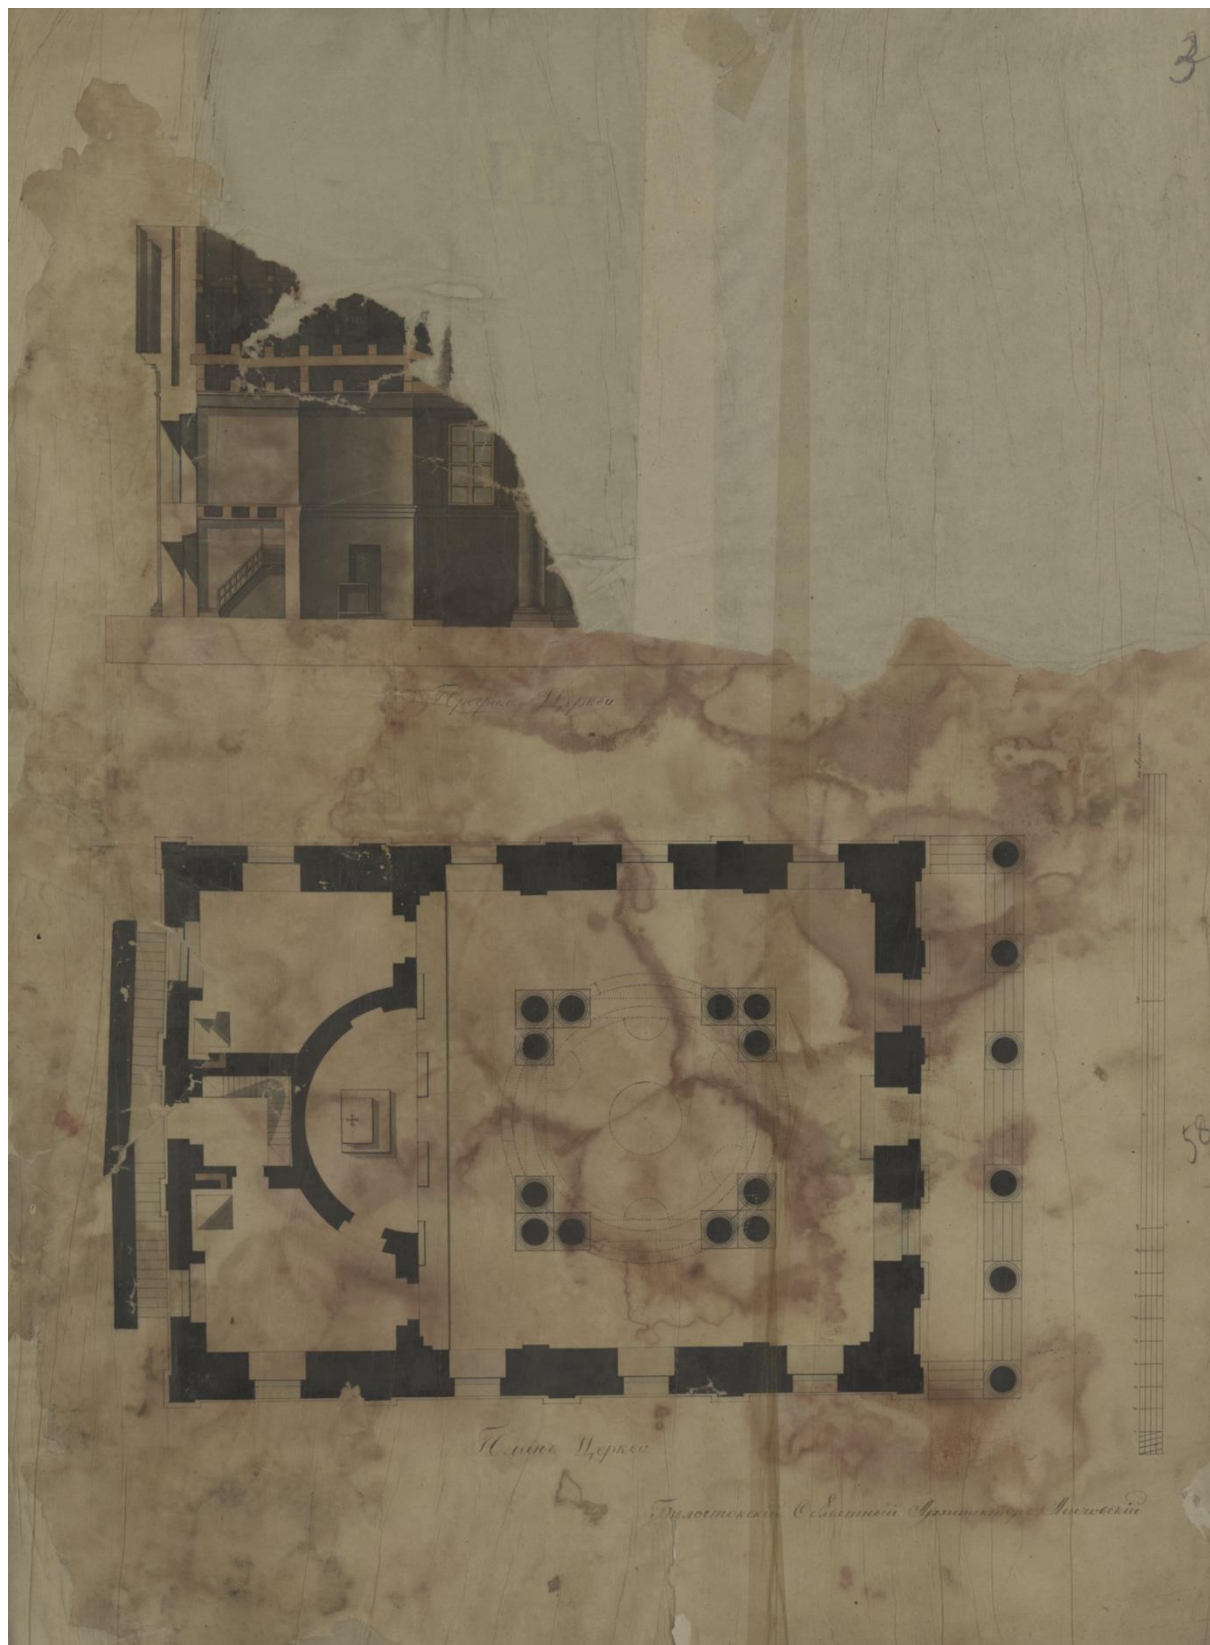

Tytuł: brak (z uwagi na uszkodzenie karty).

Opisy i tłumaczenie:

Профиль церкви – Profil cerkwi

Планъ церкви – Plan cerkwi

Autor planu:

Бѣлостокскій областный Архитекторъ Ленчовскій – Białostocki obwodowy architekt
Lenczewski

Data: 1830 (?).

Lokalizacja: pałac.

Uwagi: niezrealizowany.

opracowali: Janusz Danieluk i Karol Łopatecki