


Przekrój podłużny murowanego piętrowego domu należącego do Żyda Calela Kurlandzkiego, Российский государственный исторический архив, Санкт Петербург, f. 1488, op. 1, sygn. 997, k. 2.

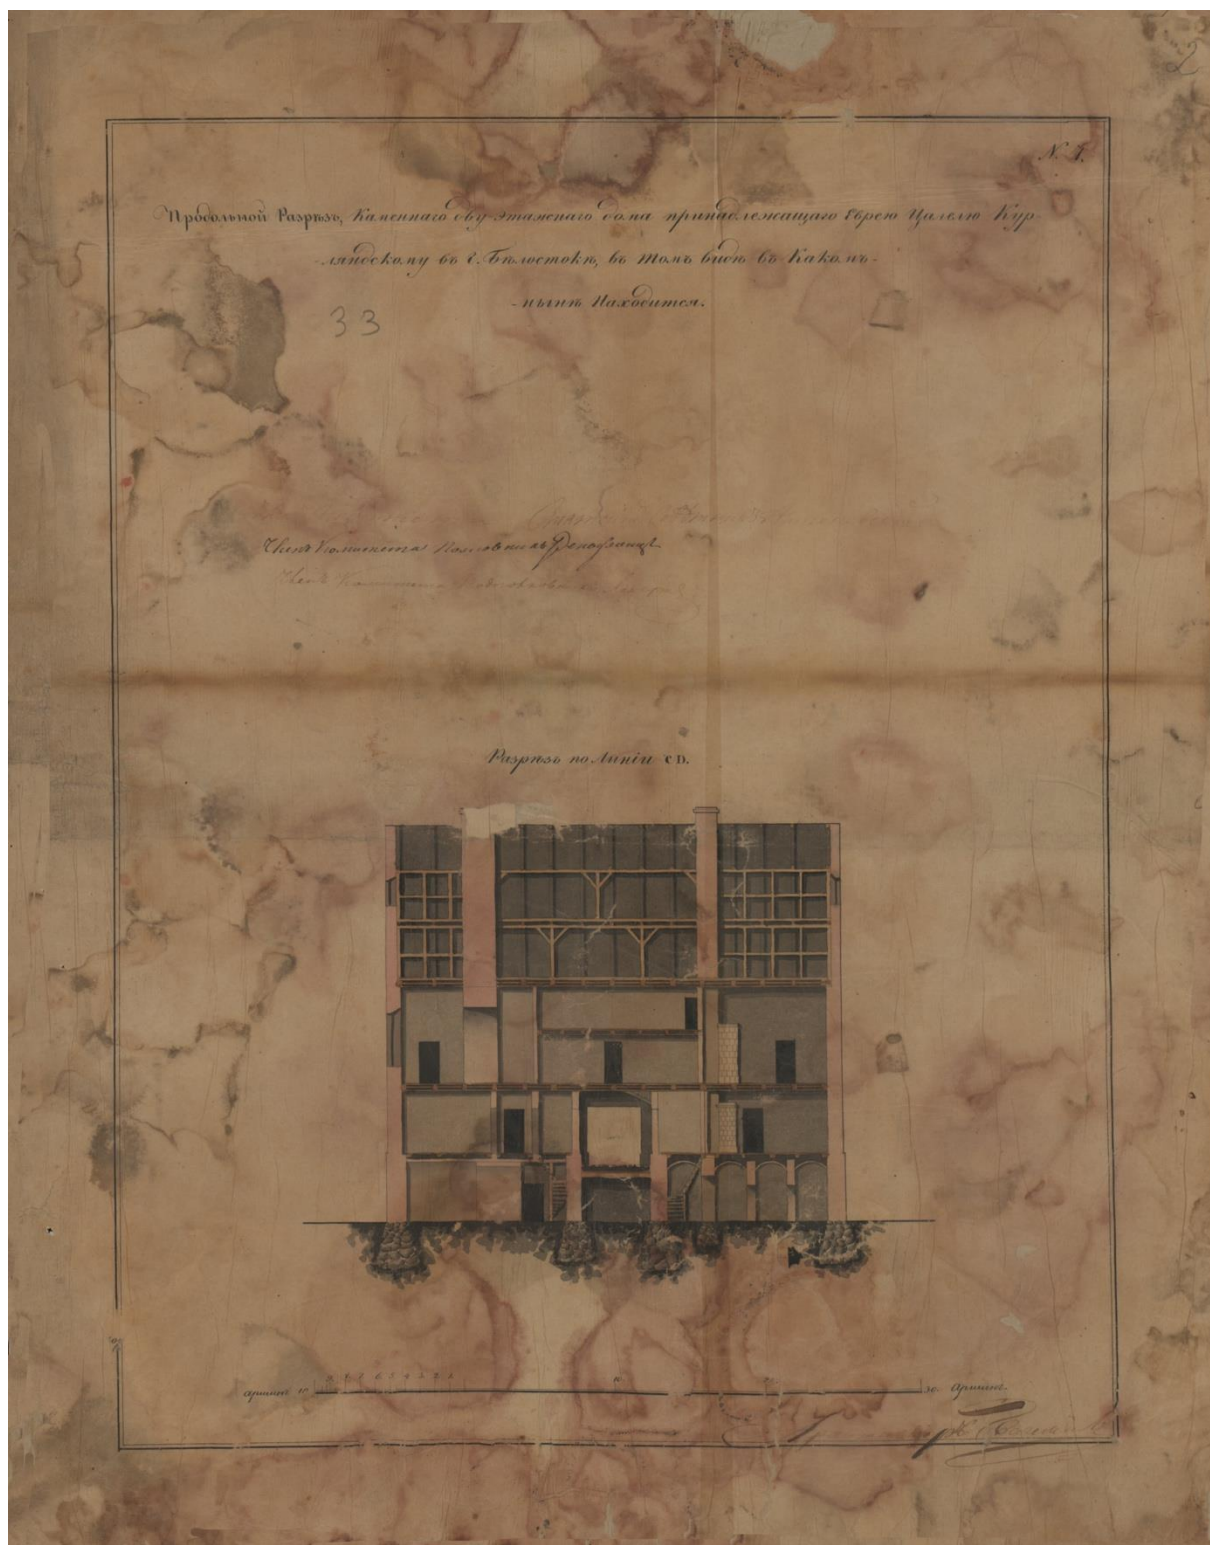

Tytuł: Продольной разрѣзъ каменного дву этажнаго дома принадлежащаго еврею Цалелю Курляндскому въ г. Бѣлостокѣ въ томъ видѣ въ какомъ нынѣ находится –

Przekrój podłużny murowanego piętrowego domu należącego do Żyda Calela Kurlandzkiego w Białymstoku. Stan obecny.

Opisy i tłumaczenie:

Разрѣзъ по линіи CD – Rozrys po linii CD

Autorzy planu:

Членъ комитета Полковникъ Ренофанцъ – Członek komitetu pułkownik Renofanc [w literaturze identyfikowany z pułkownikiem Wasylem Iwanowiczem Renofaniczem]

Архитекторъ Багелличъ – Architekt Bagiellicz

Data: po 1825 roku.

Lokalizacja: posesja numer 408.

Uwagi: brak.

Opracowali: Karol Łopatecki i Janusz Danieluk